

MAIRIE DE SAINT SAUVEUR DE PUYNORMAND**EXTRAIT DU REGISTRE DES DELIBERATIONS
DU CONSEIL MUNICIPAL**

Nombre de membres élus : 11 **SEANCE DU DOUZE AVRIL DEUX MIL VINGT QUATRE**

Présents : 10
Représentés : 0
Votants : 10
Absents : 1

Pour : 8
Contre : 0
Abstention : 2

Date de la convocation : 03/04/2023
N° 13 - 2024

L'an deux mil vingt-quatre, le 12 avril à 18 heures
Le Conseil Municipal de SAINT SAUVEUR DE PUYNORMAND, s'est réuni en session ordinaire, à la Mairie sous la Présidence de Gérard MOULINIER, Maire.

Etaient présents : Mr MOULINIER Gérard, Mr DUBET Jean Pierre, Mr MICOINE Claude, Mme TERRIEN Dominique, Mr GRELAUD Jean Frédéric, Mr LOUIS Fabrice, Mr BOURDONCLE Denis et Mme VIALE Anne Marie, Mme CADOT Martine et Mme DAUNIS Sandrine.

Était absent excusé : Mr DOLE Franck

Secrétaire de séance : Monsieur Jean-Pierre DUBET
assisté de la secrétaire de Mairie

Objet : Prix de vente des 4 terrains à Favereau


Monsieur le Maire informe le Conseil qu'à compter du 28 juin 2024, les quatre terrains de Favereau pourront être mise en vente et que par conséquent, il est nécessaire de fixer un tarif au m².

Après avoir écouté l'exposé de Monsieur le Maire,

Le Conseil Municipal,

DECIDE de fixer le prix à :

- 18 €/m² pour les deux terrains en seconde ligne (Lot 2 et Lot 3) ;
- 23 €/m² pour les deux terrains en première ligne (Lot 1 et Lot 4) ;

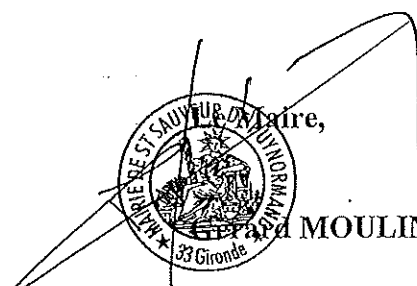
Gérard MOULINIER
Maire


33 Gironde

Envoyé en préfecture le 15/04/2024

Reçu en préfecture le 15/04/2024

Publié le



ID : 033-213304728-20240412-DELIB_13_2024_C-DE

Annexe DP 13-2024-



Envoyé en préfecture le 15/04/2024

Reçu en préfecture le 15/04/2024

Publié le




ID : 033-213304728-20240412-DELIB_13_2024_C-DE

**DP10-PROJET DE
DIVISION**
Echelle 1/500

CERCEAU
Cabinet de Géomètres-Experts


21 Quai du Gal d'Amade - BP 26 - 33502 LIBOURNE cedex
05 57 20 24 - 05 57 25 22 -
cerceau.sarl@wanadoo.fr

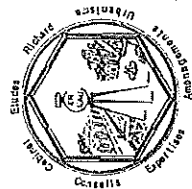

Département de la GIRONDE
Commune de SAINT SAUVEUR DE PUYNORMAND
Lieu-dit "Favereau"
Parcelles section AD n°9

Légende

- Arbre
- Application Cadastre
- Référence Cadastre
- Clôture
- Mur
- Point nivelé
- Mur plaque treillage
- Support EDF+Éclairage public
- Support EDF Basse Tension
- Support Télécom

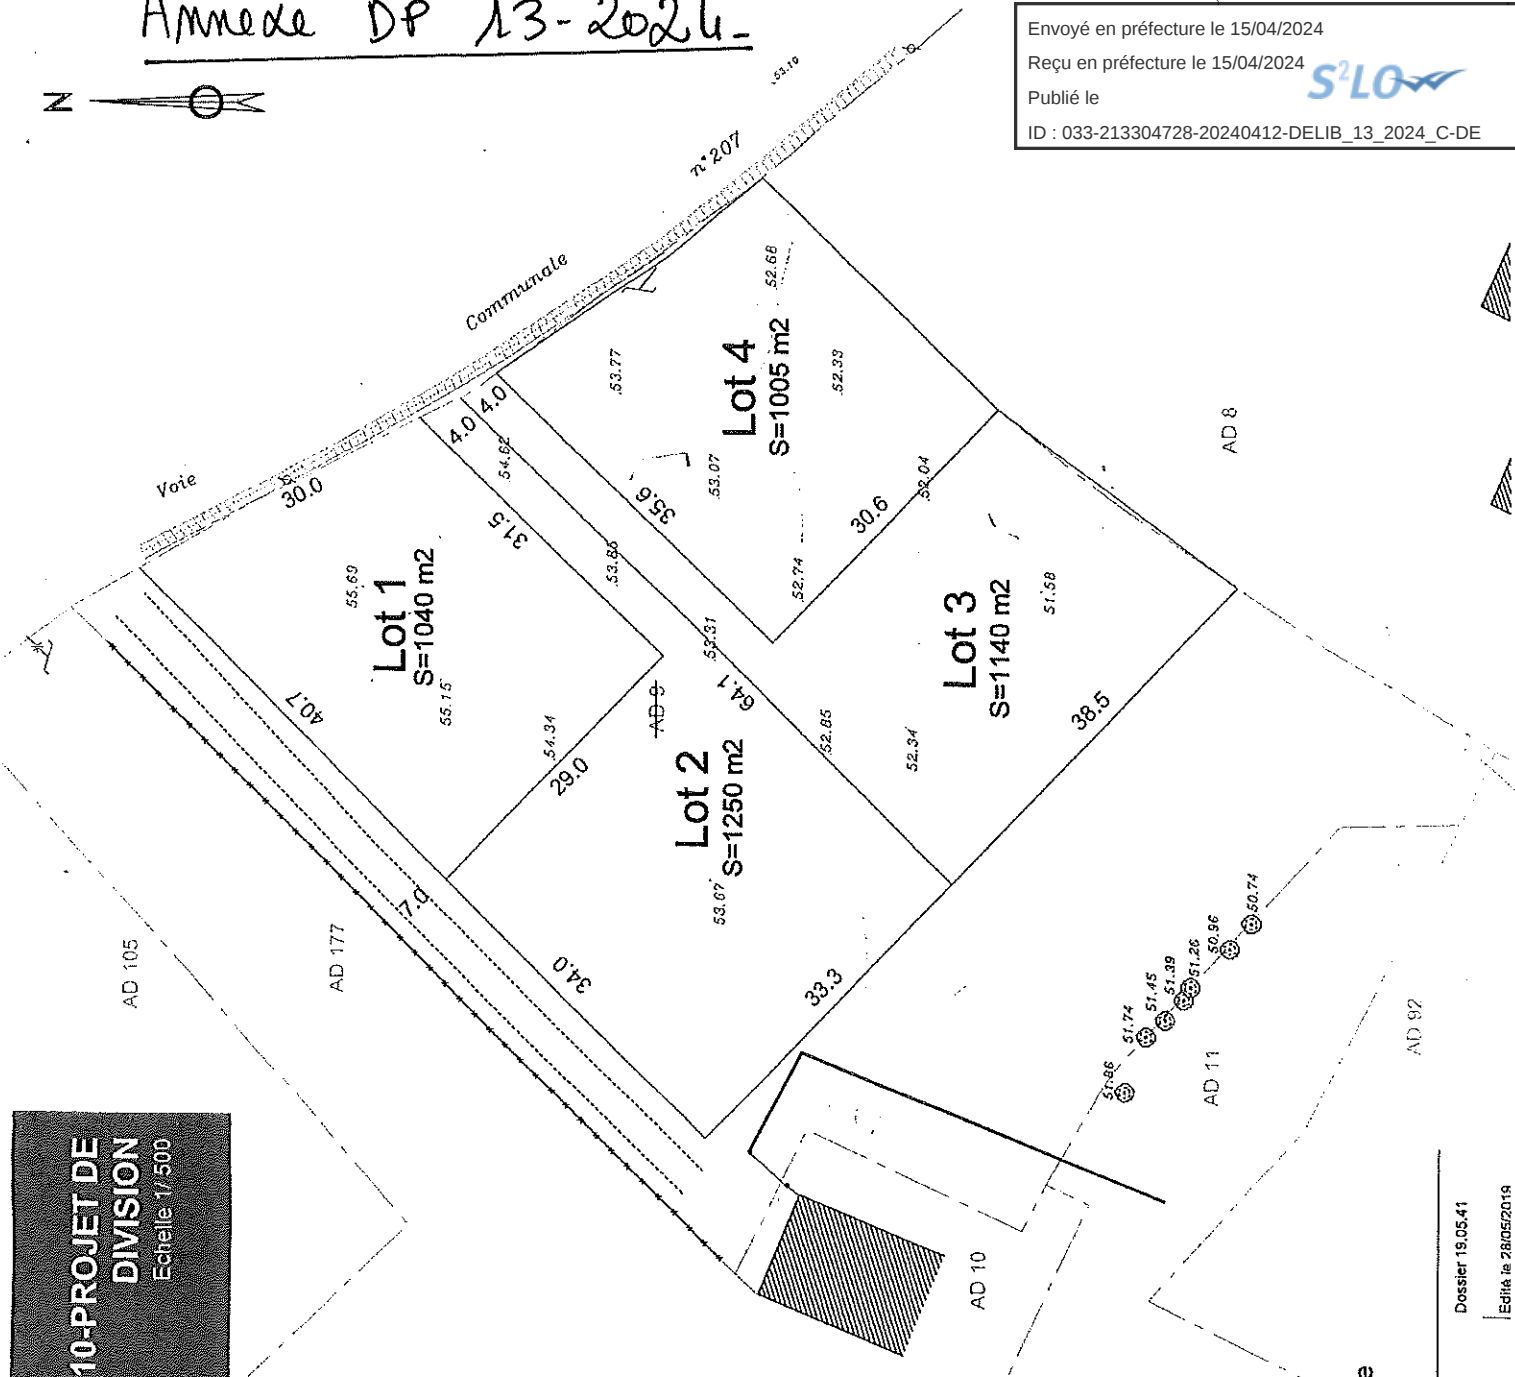

OTA : les côtes et les surfaces ne seront définitives qu'après bornage
element rattaché au système NGF-IGN69 (méthode TERIA)

rdonnées planimétriques rattachées au système RGF93 - Projection Lambert CC45

CASTILLON LA BATAILLE (33509) - 7 et 8 Rue Anouar - 05 57 40 19 43 - cerceau.castillon@wanadoo.fr
PORT SAINT-PIERRE (33220) - 47 bis Rue Ordre de la République - 05 53 58 50 20 - cerceau.port@wanadoo.fr
AUBERJOUR (33400) - 1 rue Claude Tassin, Ter. 1 - 05 56 97 70 32 - cerceau.auberj@wanadoo.fr

Ordre des Géomètres Experts - N° d'inscription SARL CERCEAU 5820 - Nicolas RICHARD - 0541

Dossier 19.05.41

Edité le 28/05/2019

Envoyé en préfecture le 15/04/2024

Reçu en préfecture le 15/04/2024

Publié le



ID : 033-213304728-20240412-DELIB_13_2024_C-DE